


Ситуационный план



Мост

Благовоево

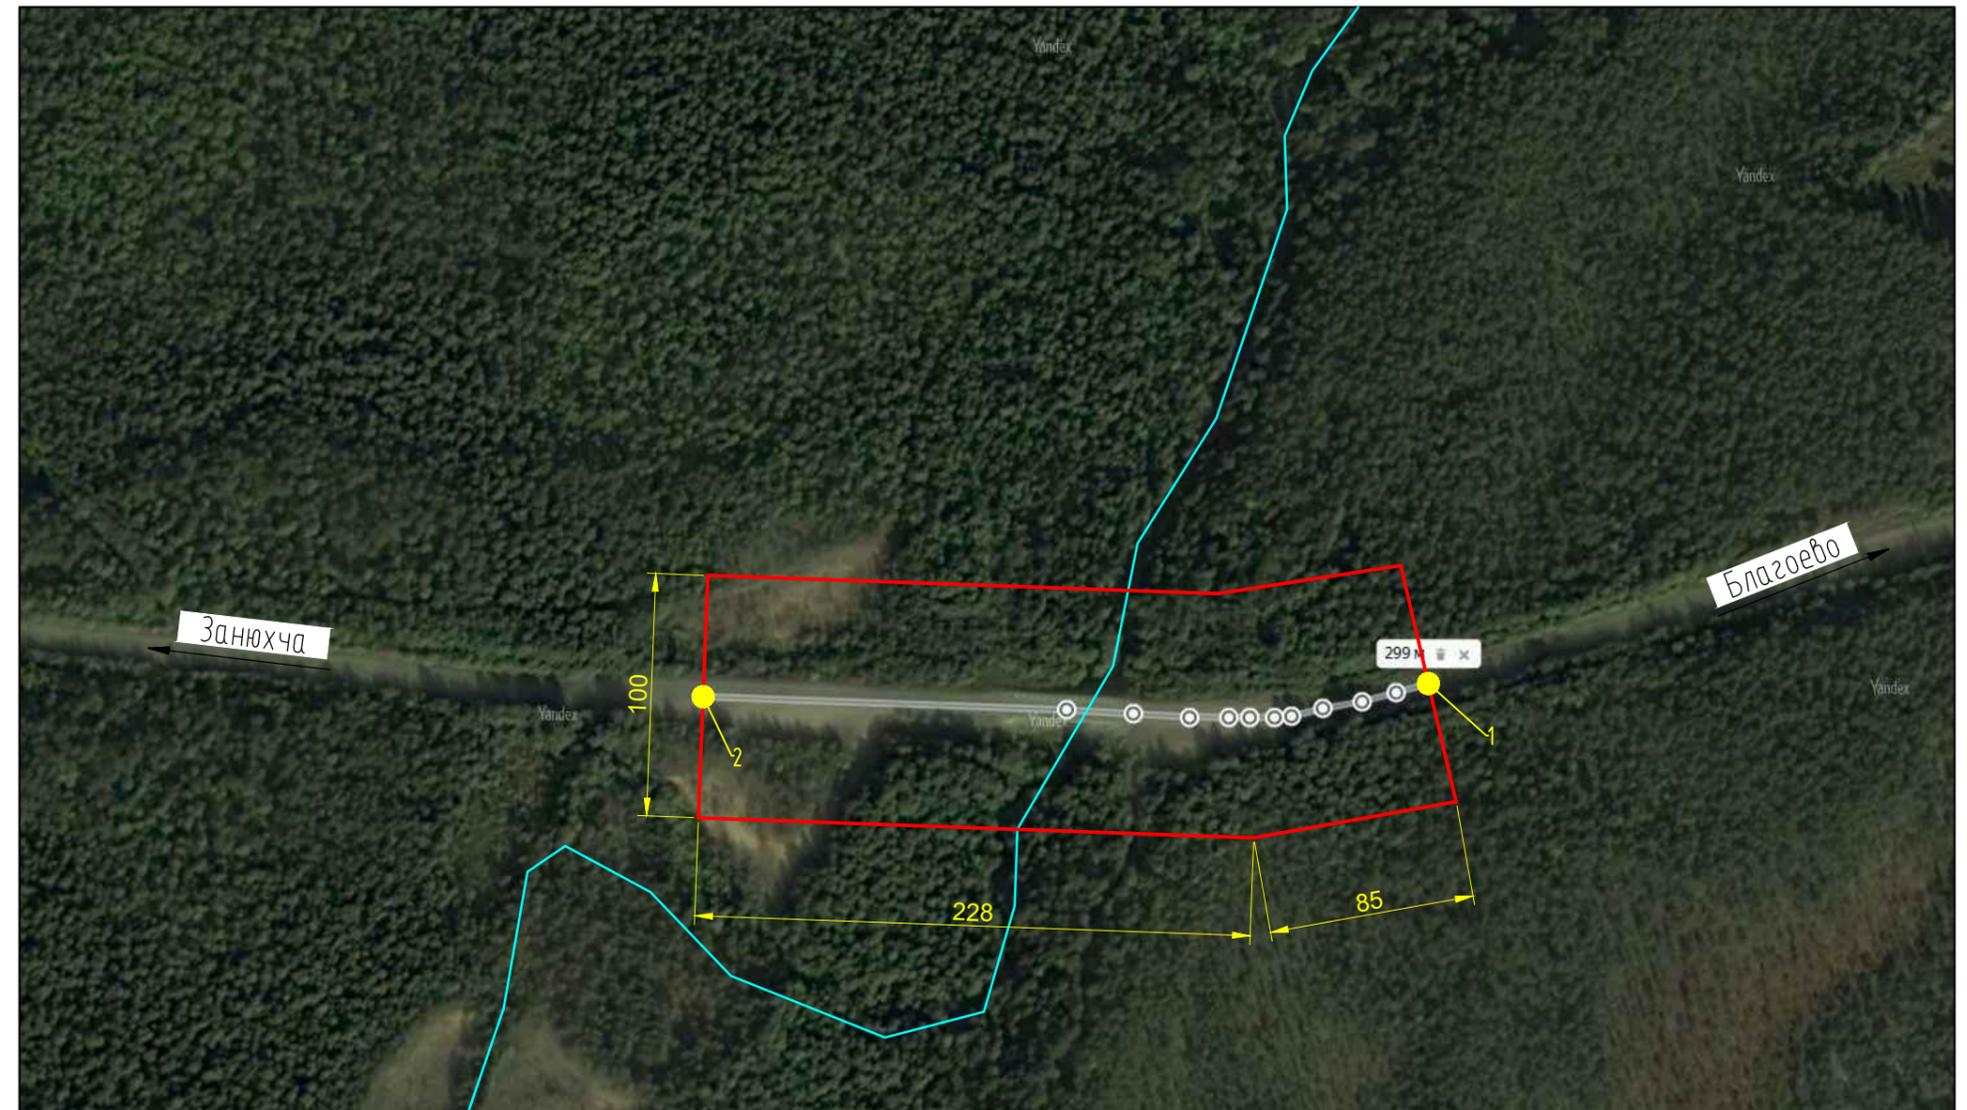

Согласовано		Взам. инв. №	Подп. и дата	Инв. № подл.

— Граница топографической съемки

— р. Лавпом

Примечания:

1. Предполагаемая площадь съемки 3,1 Га.

Координаты предполагаемых границ работ

1	63°24'45.9"N	47°51'52"E
2	63°24'45.7"N	47°51'30.3"E

						09/20-ТКР.ГЧ-1			
						Ремонт автомобильной дороги Усозорск - Благовоево - Чупрово км 46+983 (мост через р. Лавпом)			
Изм.	Кол. уч.	Лист	№ док.	Подп.	Дата	Мост через р. Лавпом Г-8 НЗ0, НК80	Стадия	Лист	Листов
Разработал		Майданович		<i>Майд</i>	05.20		П	1	1
Проверил		Трапезников		<i>Трап</i>	05.20				
ГИП		Трапезников		<i>Трап</i>	05.20				
Н.контр.		Дремина		<i>Дремина</i>	05.20	Ситуационный план	ООО "ГЕОСТРУКТУРА"		