


Удорский район Республики Коми

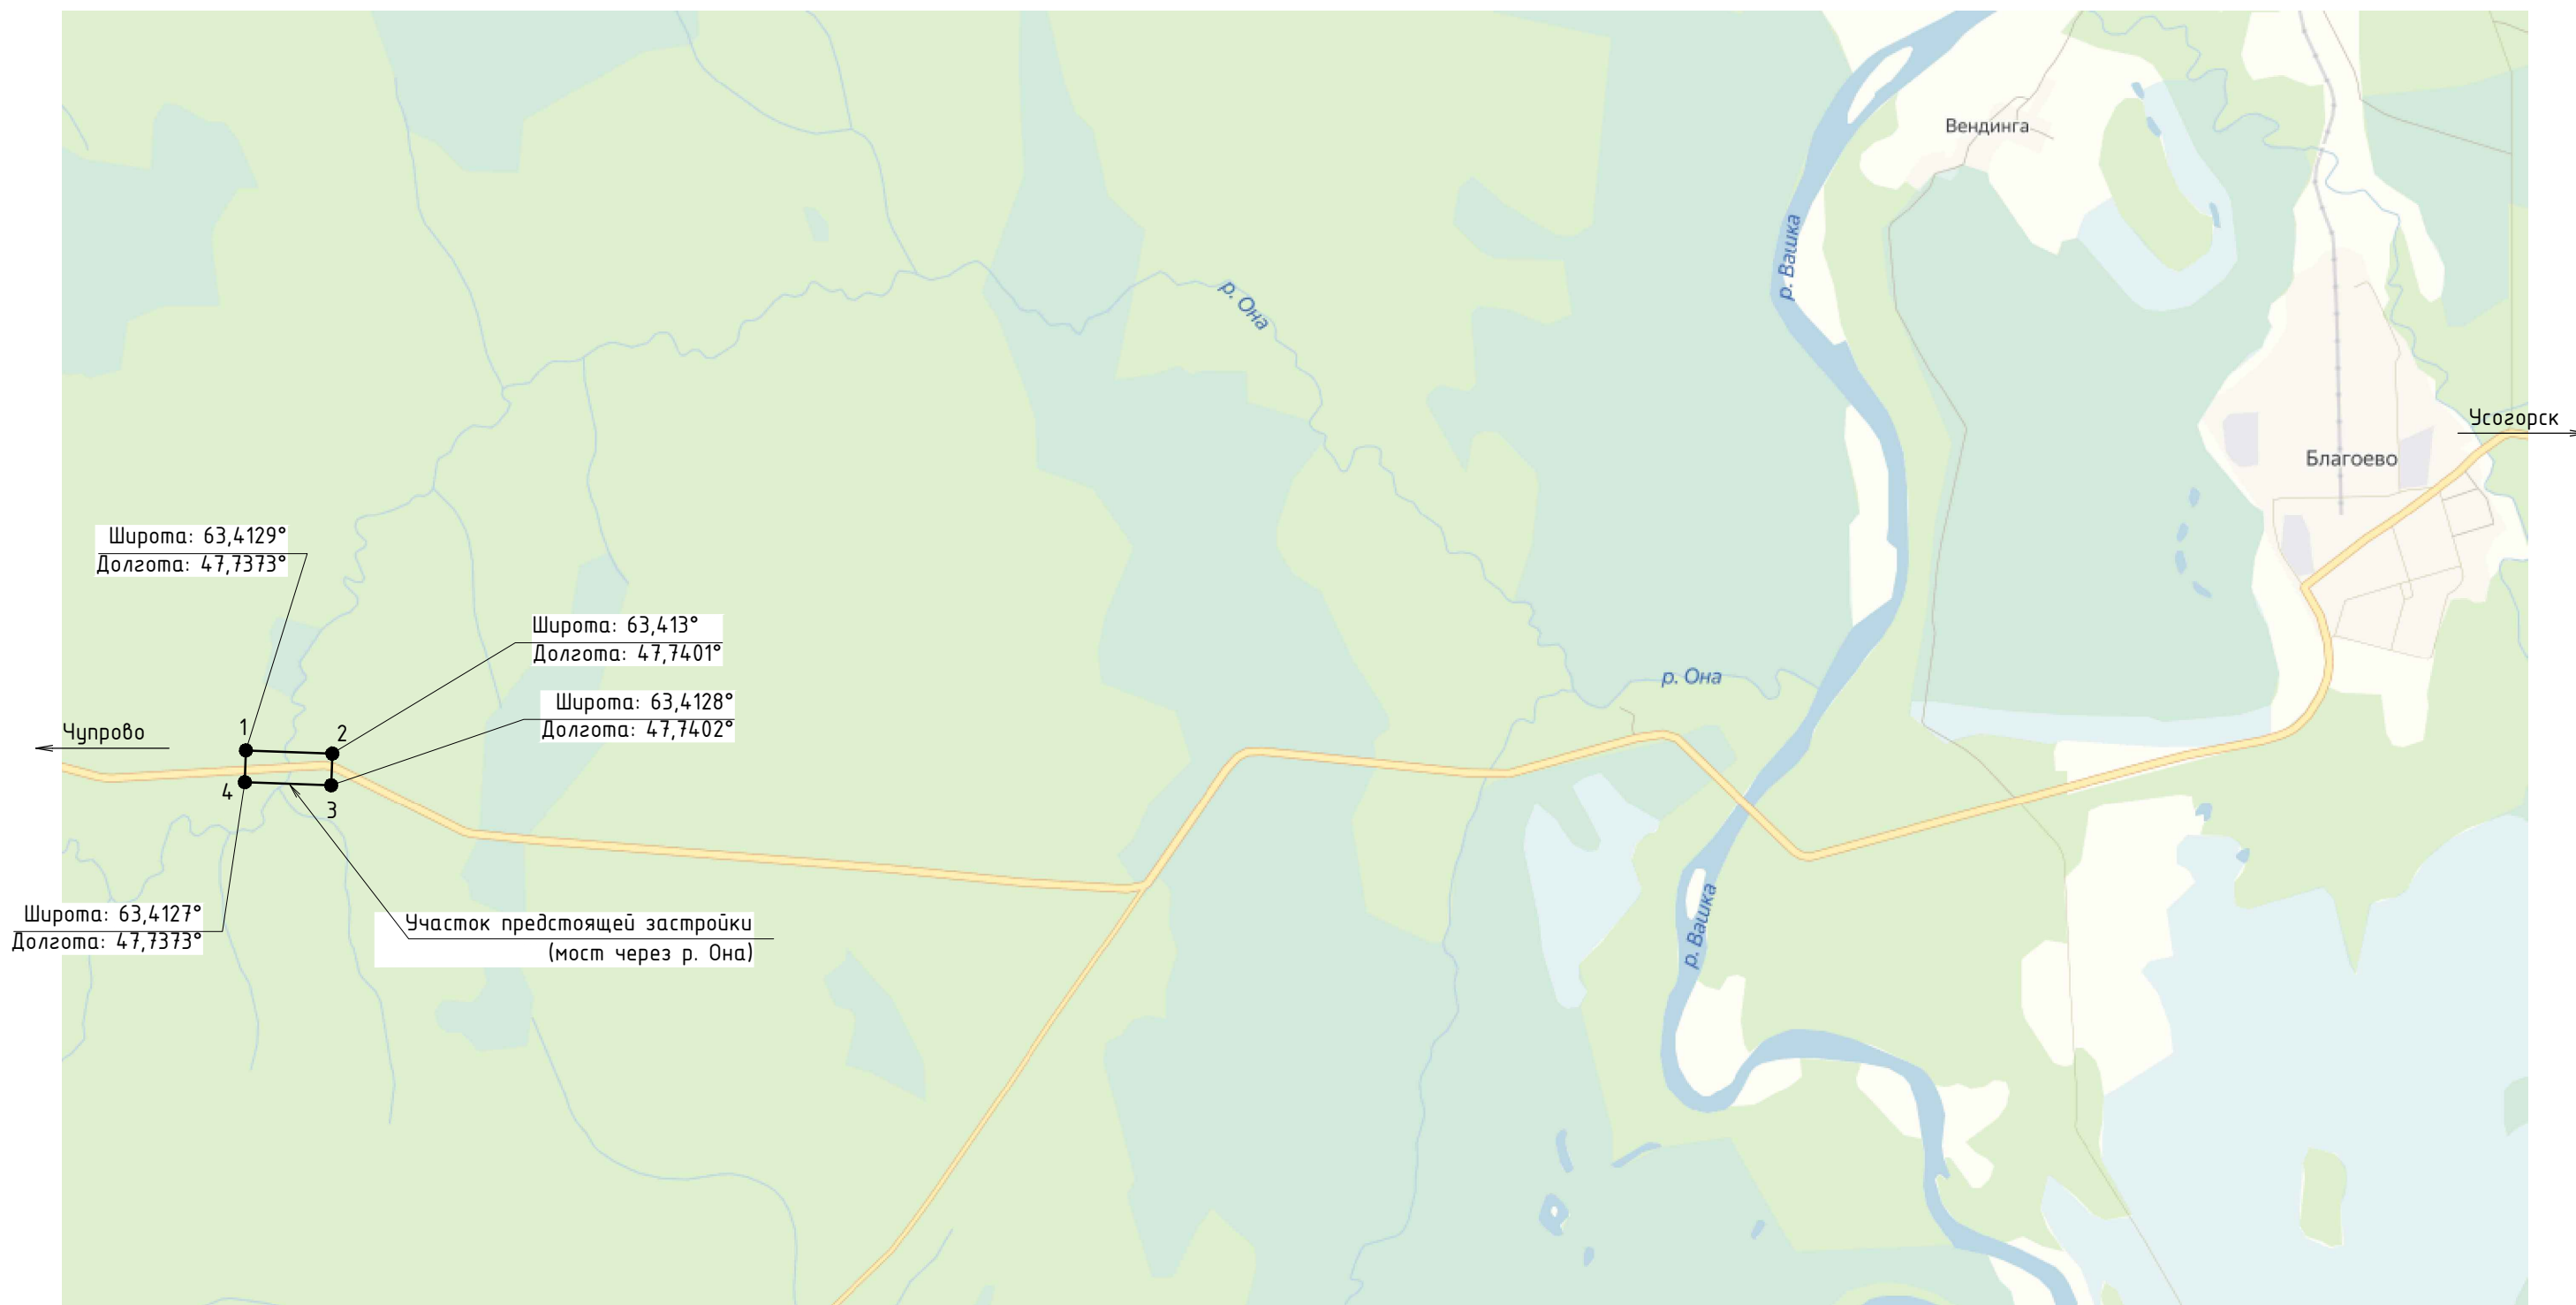

Дата	Подпись	Фамилия	Должность

Взам. инв. №	Подп. и дата
Инв. № подл.	

004-2019					
Ремонт автомобильной дороги Усогорск - Благоево - Чупрово км 53+524 (мост через р.Она)					
Изм.	К. уч.	Лист	№ док.	Подп.	Дата
ГИП	Русских				
Разработал	Лучинин				
Проверил	Русских				
Н. контр.	Мансуров				
Мост через р.Она НЗ0 НК80 Г-8,10+2×1,0			Стадия	Лист	Листов
Обзорный план			П		1
000 "Стройсервис"					